


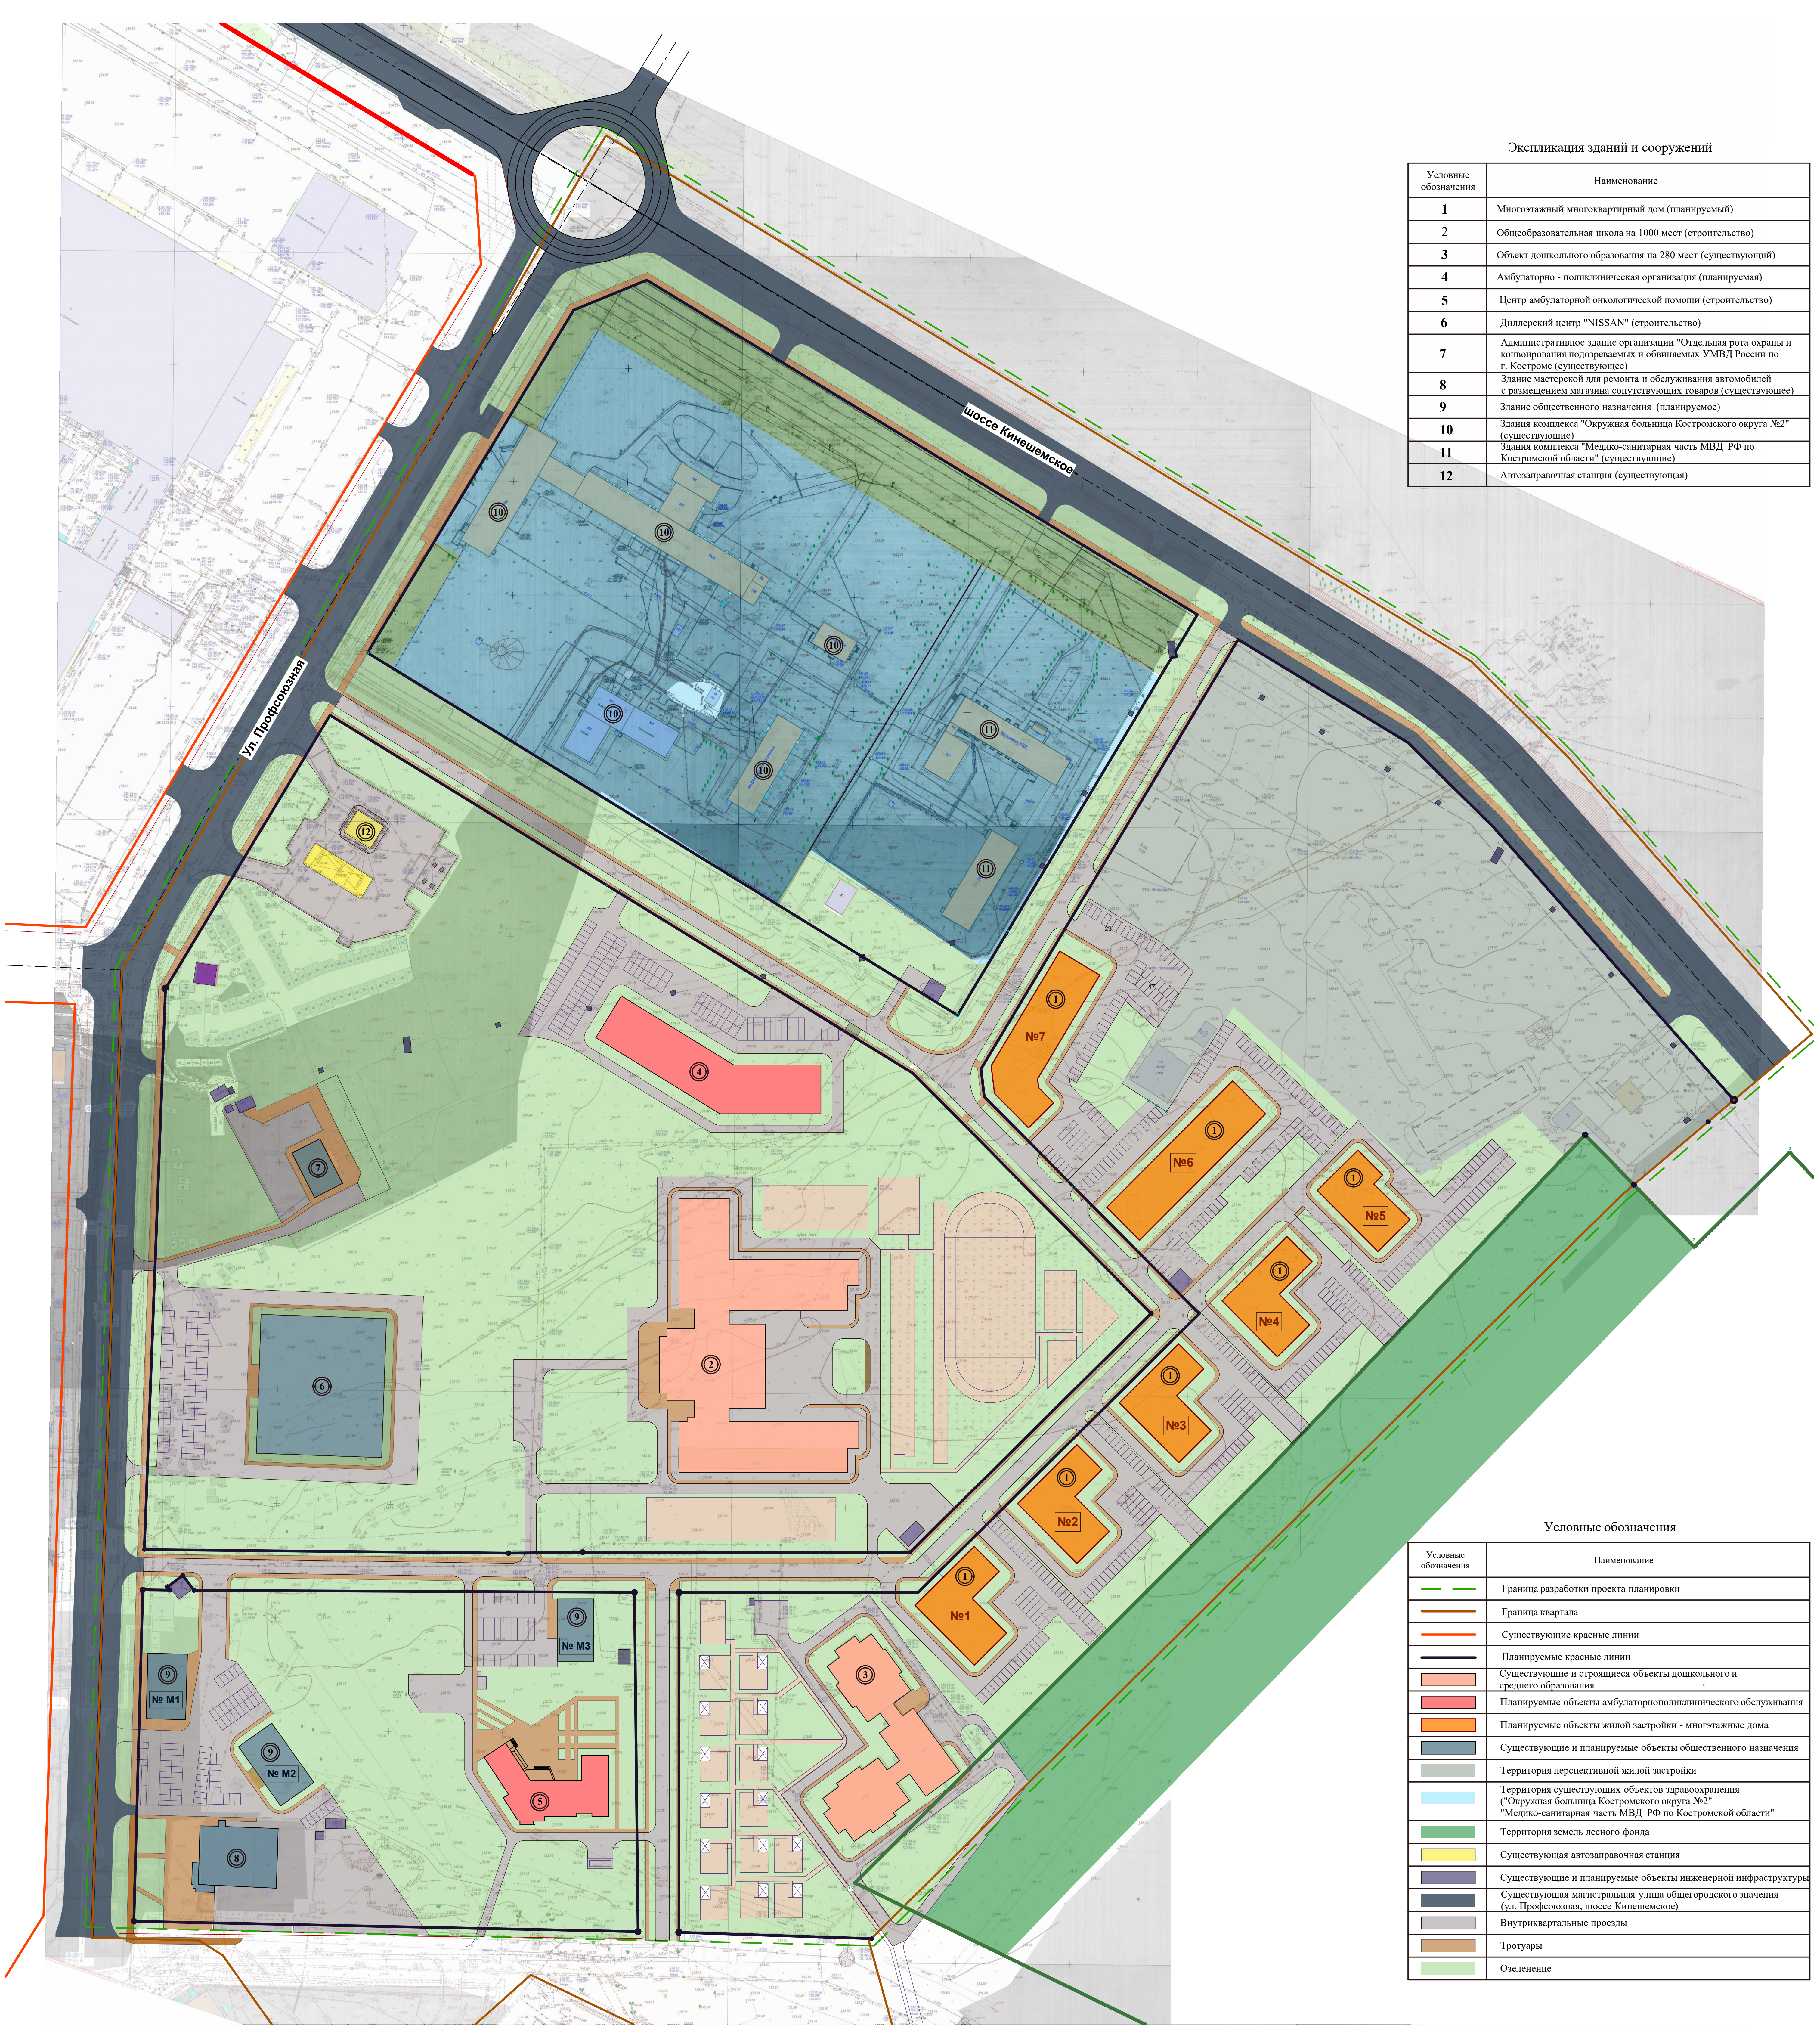

Экспликация зданий и сооружений

Условные обозначения	Наименование
1	Многоэтажный многоквартирный дом (планируемый)
2	Общеобразовательная школа на 1000 мест (строительство)
3	Объект дошкольного образования на 280 мест (существующий)
4	Амбулаторно - поликлиническая организация (планируемая)
5	Центр амбулаторной онкологической помощи (строительство)
6	Диллерский центр "NISSAN" (строительство)
7	Административное здание организации "Отдельная рота охраны и конвоирования подозреваемых и обвиняемых УМВД России по г. Костроме (существующее)
8	Здание мастерской для ремонта и обслуживания автомобилей с размещением магазина сопутствующих товаров (существующее)
9	Здание общественного назначения (планируемое)
10	Здания комплекса "Окружная больница Костромского округа №2" (существующие)
11	Здания комплекса "Медико-санитарная часть МБД РФ по Костромской области" (существующие)
12	Автозаправочная станция (существующая)

Условные обозначения

Условные обозначения	Наименование
—	Граница разработки проекта планировки
—	Граница квартала
—	Существующие красные линии
—	Планируемые красные линии
■	Существующие и строящиеся объекты дошкольного и среднего образования
■	Планируемые объекты амбулаторнополиклинического обслуживания
■	Планируемые объекты жилой застройки - многоэтажные дома
■	Существующие и планируемые объекты общественного назначения
■	Территория перспективной жилой застройки
■	Территория существующих объектов здравоохранения ("Окружная больница Костромского округа №2", "Медико-санитарная часть МБД РФ по Костромской области")
■	Территория земель лесного фонда
■	Существующая автозаправочная станция
■	Существующие и планируемые объекты инженерной инфраструктуры
■	Существующая магистральная улица общегородского значения (ул. Профсоюзная, шоссе Кинешемское)
■	Внутриквартальные проезды
■	Тротуары
■	Озеленение